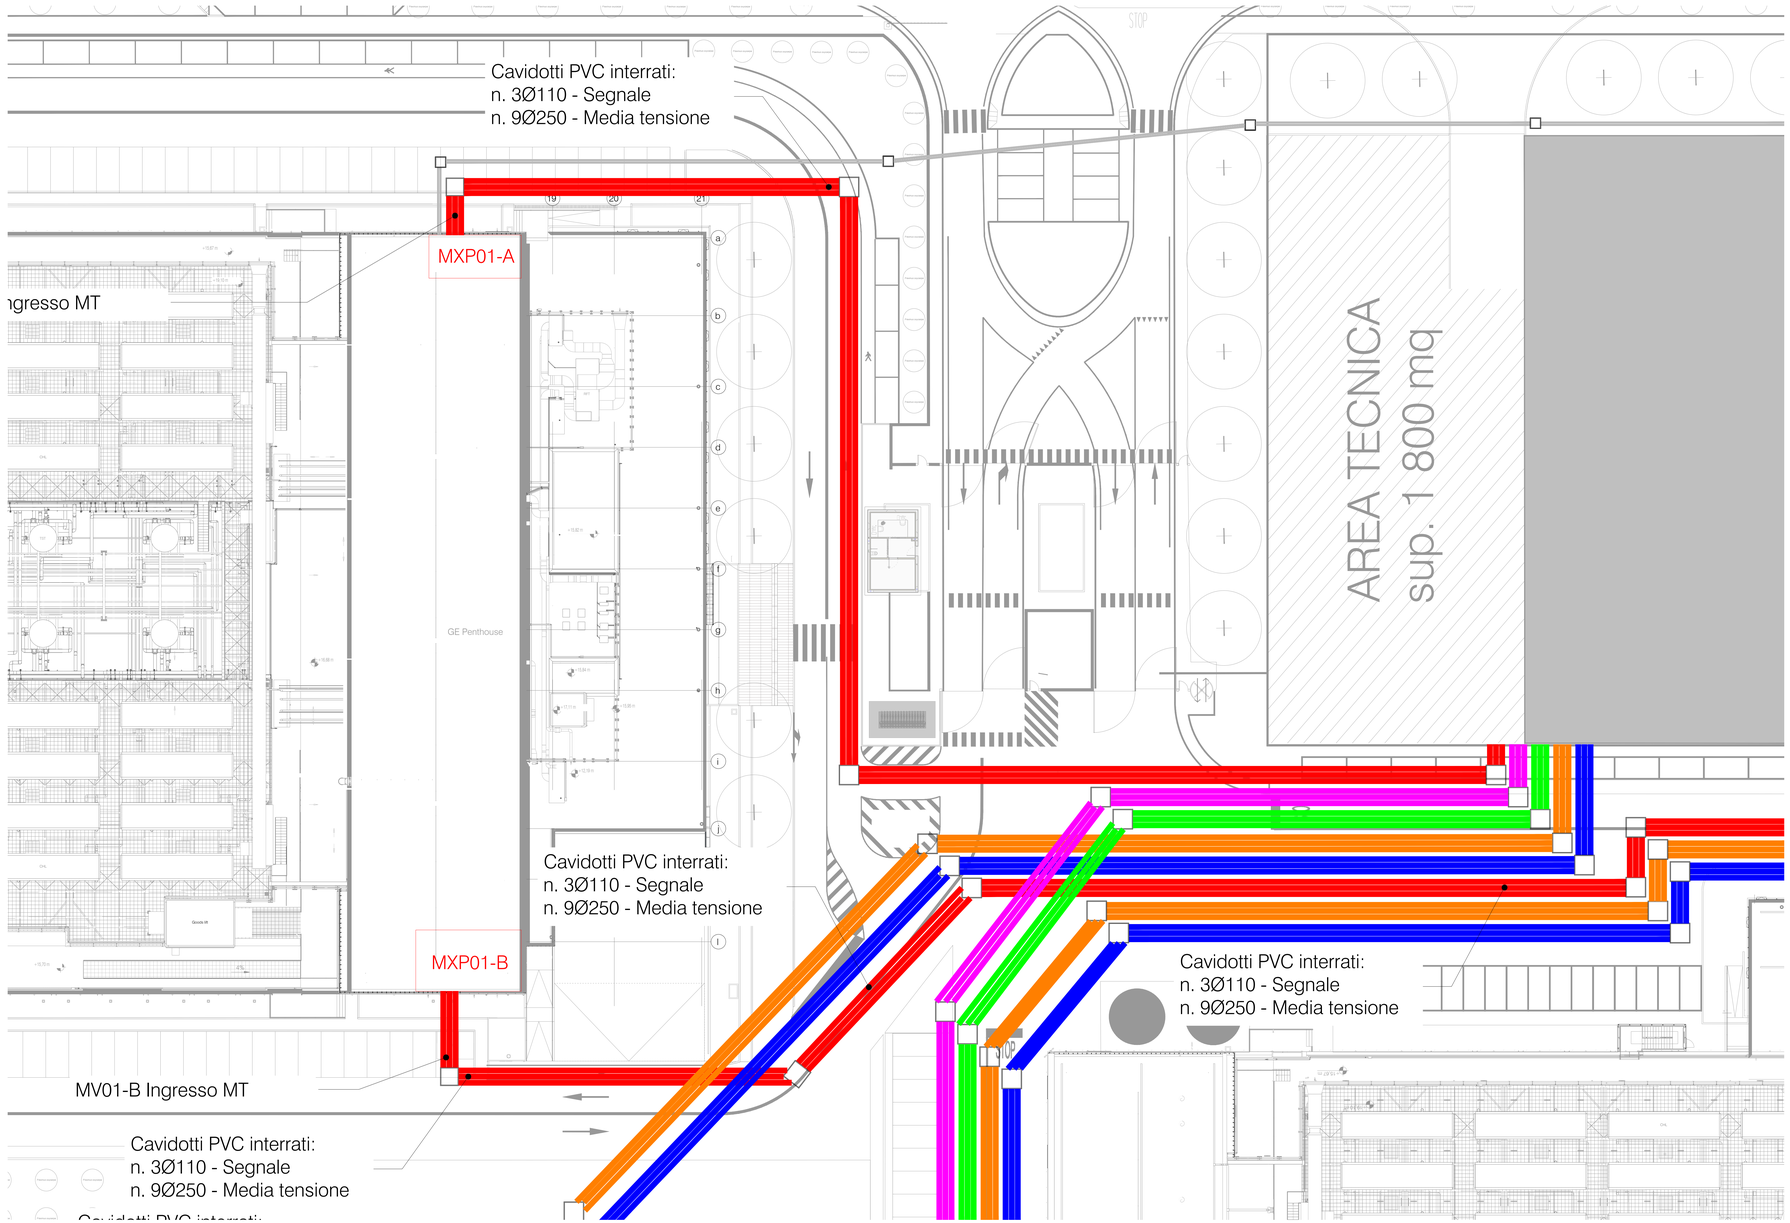

LEGENDA SISTEMA ELETTRICO

MV00	*Distribuzione elettrica per media tensione in tubazione in PVC corrugato 750N - codice materiale "CO01" - Percorso MV00*
MV01	*Distribuzione elettrica per media tensione in tubazione in PVC corrugato 750N - codice materiale "CO01" - Percorso MV01*
MV02	*Distribuzione elettrica per media tensione in tubazione in PVC corrugato 750N - codice materiale "CO01" - Percorso MV02*
MV03	*Distribuzione elettrica per media tensione in tubazione in PVC corrugato 750N - codice materiale "CO01" - Percorso MV03*
MV04	*Distribuzione elettrica per media tensione in tubazione in PVC corrugato 750N - codice materiale "CO01" - Percorso MV04*
MV05	*Distribuzione elettrica per media tensione in tubazione in PVC corrugato 750N - codice materiale "CO01" - Percorso MV05*
	Pozzetto ispezionabile in c.a.v. per passaggio linee distribuzione MT

KEYPLAN

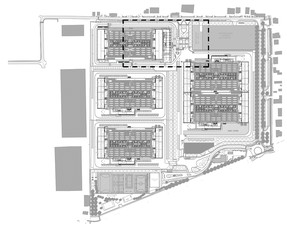

INQUADRAMENTO AREA

0 10m 20m 50m

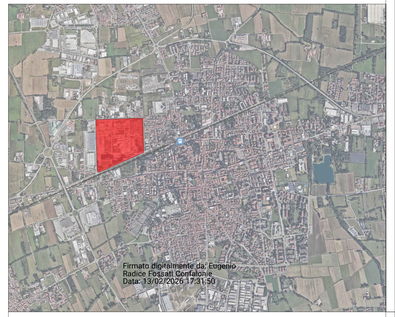

COMUNE DI MAGENTA

REV.	DATA:	DESCRIZIONE:
a	12/02/2026	Aggiornamento

PROGETTAZIONE ARCHITETTONICA/MEP:

L22 DC

L22 DC è una divisione di Lombardini22 S.p.A.
Via Lombardini 22 20143 Milano, Italia
T. +39 02 36 59 60 00 F. +39 02 83 20 13 97
info@l22.it www.l22.it

Capitale sociale Euro 100 000 i.v.
C.F./P.IVA: 05509650964 R.E.A. 1827099

Sistema di gestione qualità conforme alla UNI EN ISO 9001:2008 - Certificato Nr. IQ-100-8319-de TÜV Italia

COORDINAMENTO PROGETTUALE

DDS srl
Via Lombardini 22
20143 Milano, Italia
T. +39 02 36 59 60 00
www.l22ddscenter.it

DDd srl è una società controllata da:
L22 è una divisione di Lombardini22 S.p.A.
Via Lombardini 22
20143 Milano, Italia
T. +39 02 36 59 60 00
www.l22.it

Capitale sociale Euro 100 000 i.v.
C.F./P.IVA: 05509650964 R.E.A. 1827099
Sistema di gestione qualità conforme alla UNI EN ISO 9001:2008 - Certificato Nr. IQ-100-8319-de TÜV Italia

CONSULENTE AMBIENTALE E PAGESAGGISTA:

ALVEA
Via Lombardini 13
20143 Milano, Italia
T. +39 377 37 62 697
www.alveaverd.it

CONSULENTE DEMOLIZIONI E BONIFICHE:

TECNITALIA INGEGNERIA
Via Pastorelli 4E
20154 Milano, Italia
T. +39 02 76 00 03 06
www.tecnitaliagroup.it

PROGETTAZIONE STRUTTURALE

Ing. Arturo Donadio e Antonio Condello
S.P.S. S.r.l. www.spsstr.mi.it
Via M. Gioia, 64 - 20125 Milano, Italia
Studio Progetti Strutturali ingegneria@spsstr.mi.it T. 0236564827

CONSULENTE MOBILITA':

Studio Arch Vincenzo Curti
Via Per Stresa, 15
28838 Stresa (VB)

COMMITTENTE:

Namira S.G.R.P.A. "Fondo Ukhast"
Via Olmetto 8 - 20123 Milano, Italia

OGGETTO:

VALUTAZIONE IMPATTO AMBIENTALE
Ai sensi degli artt. 23-25 del D.Lgs 152/06

PROGETTISTA:

Ing. Roberto Gerola - Iscritto all'Ordine degli Ingegneri di Brescia n° 2609

Indirizzo: Via Ella Lombardini 22, 20143, Milano
Mail: ufficio.tecnico@l22.it - Pec: lombardini22@legalmail.it

TITOLO:

Aree esterne - Distribuzione media tensione - C01

DISEGNATO DA:	CONTROLLATO DA:	DATA :	SCALA:	DATA REV.:
DPA	PTR	15/12/2025	1:200	12/02/2026

FORMATO:	NOME FILE:	COMMESSA:	TAVOLA:	REV.:
AO+	20005_VE-014 - Aree esterne - Distribuzione media tensione - C01	20005	VE-014	a

© Lombardini22 S.p.A. ES DT (rev.c) (L.663/41 Art.2575)